


# Bestuhlungsplan „Zimmer16“

(nicht maßstabgerecht)  
 > Stuhlreihen leicht ansteigend <

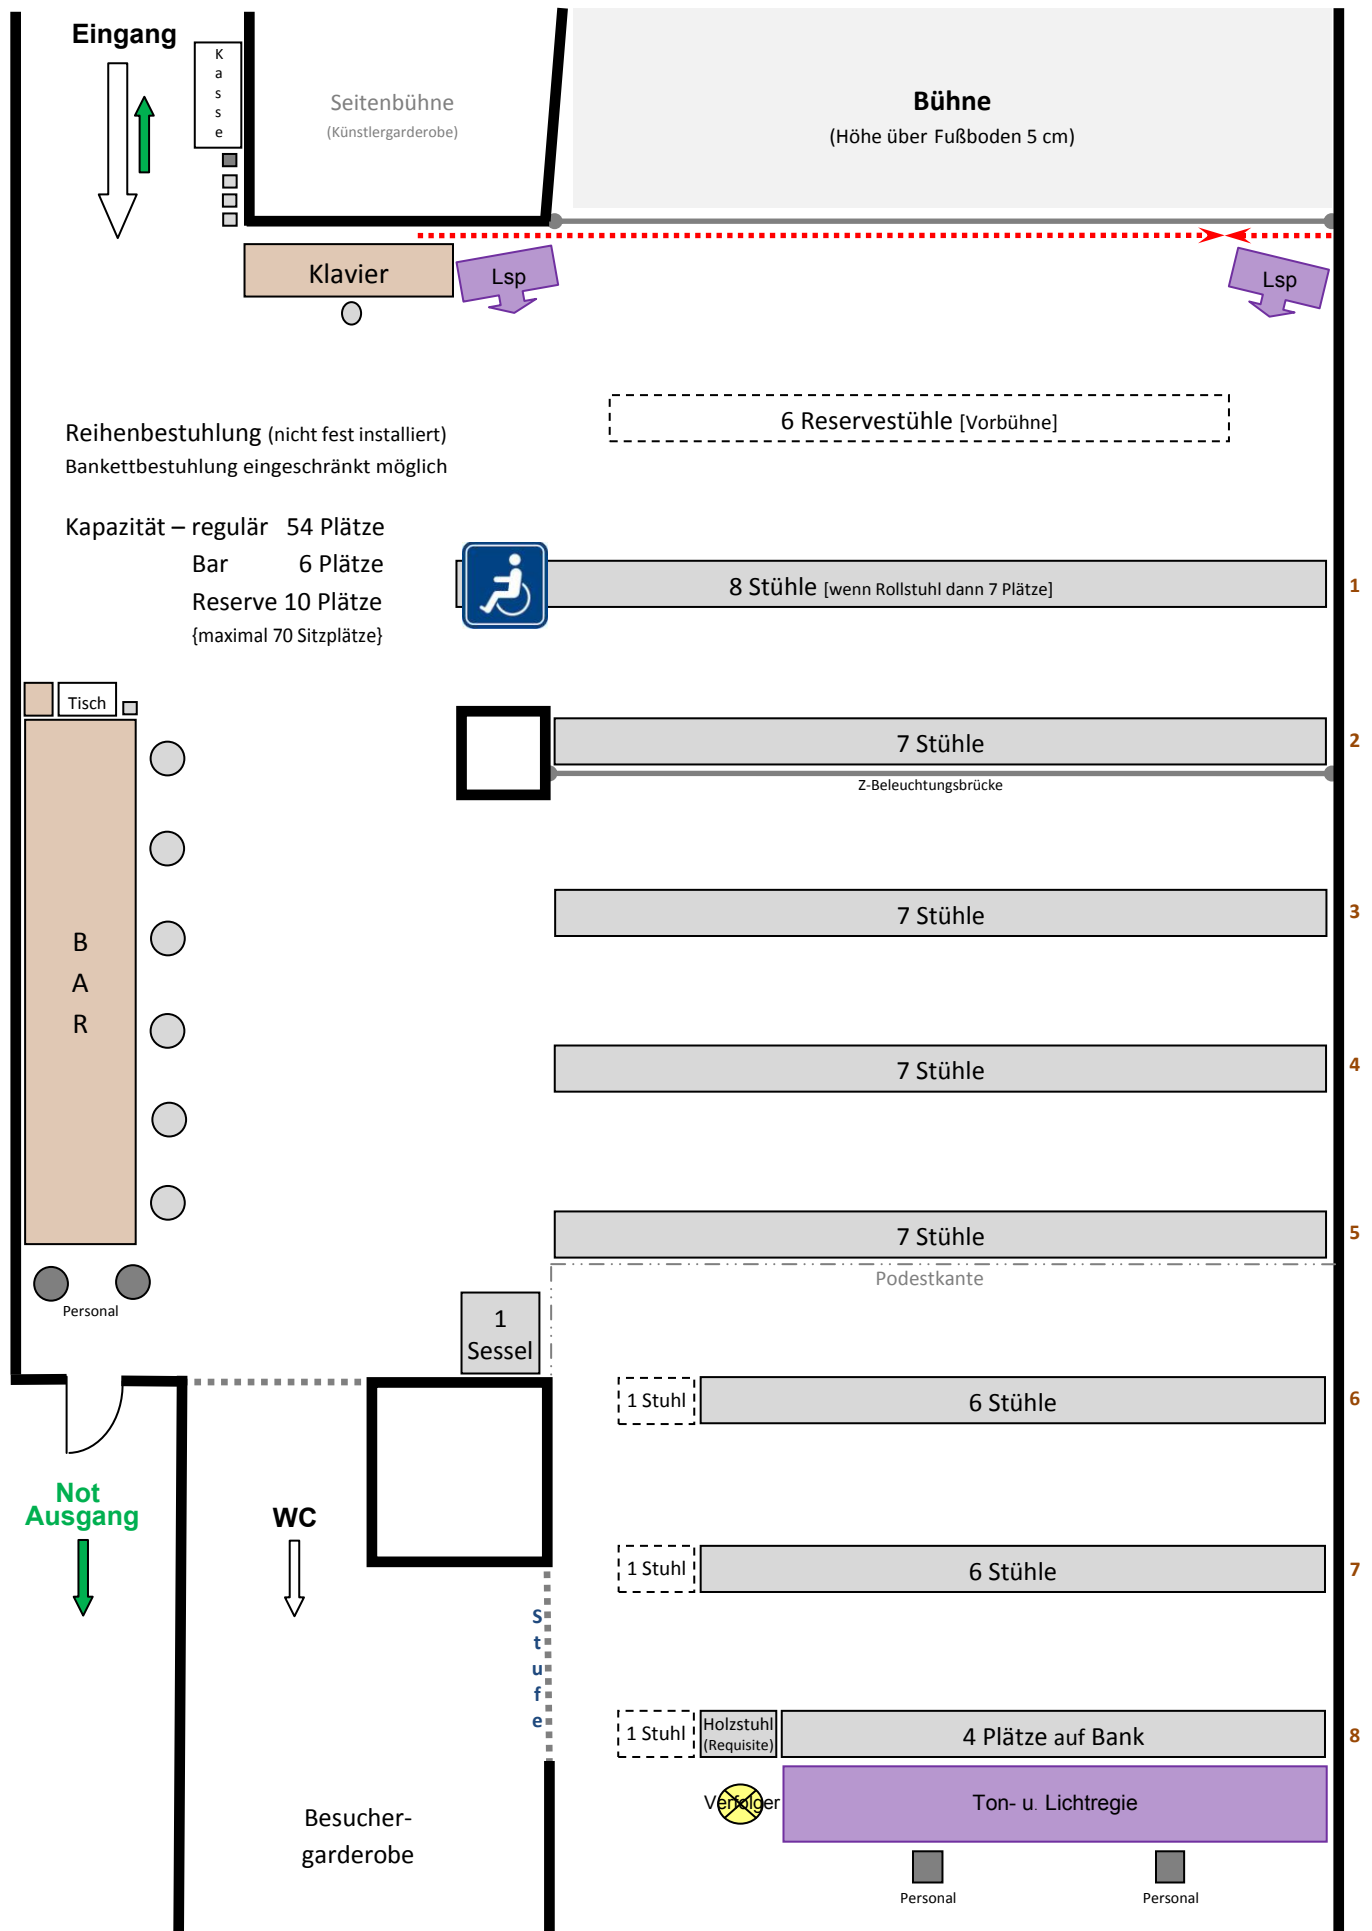

# Bühnengrundriss „Zimmer16“ (nicht maßstabgerecht)

>>> Hinweis: Die Scheinwerferversätze[Dimmerkreise] sind am Dimmerpack frei steckbar. Abgebildet ist die Grundeinstellung plus Saallicht[Wände] auf Kreis24

